



K&S Seniorenresidenz Erfurt

99084 Erfurt, Maximilian-Welsch-Strasse 5
 gebührenfrei: 0800 / 300 17 17
 eMail: erfurt@ks-unternehmensgruppe.de
 Internet: www.ks-unternehmensgruppe.de

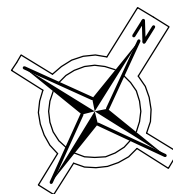


Wohnung I Staffelgeschoss ca. 64 qm

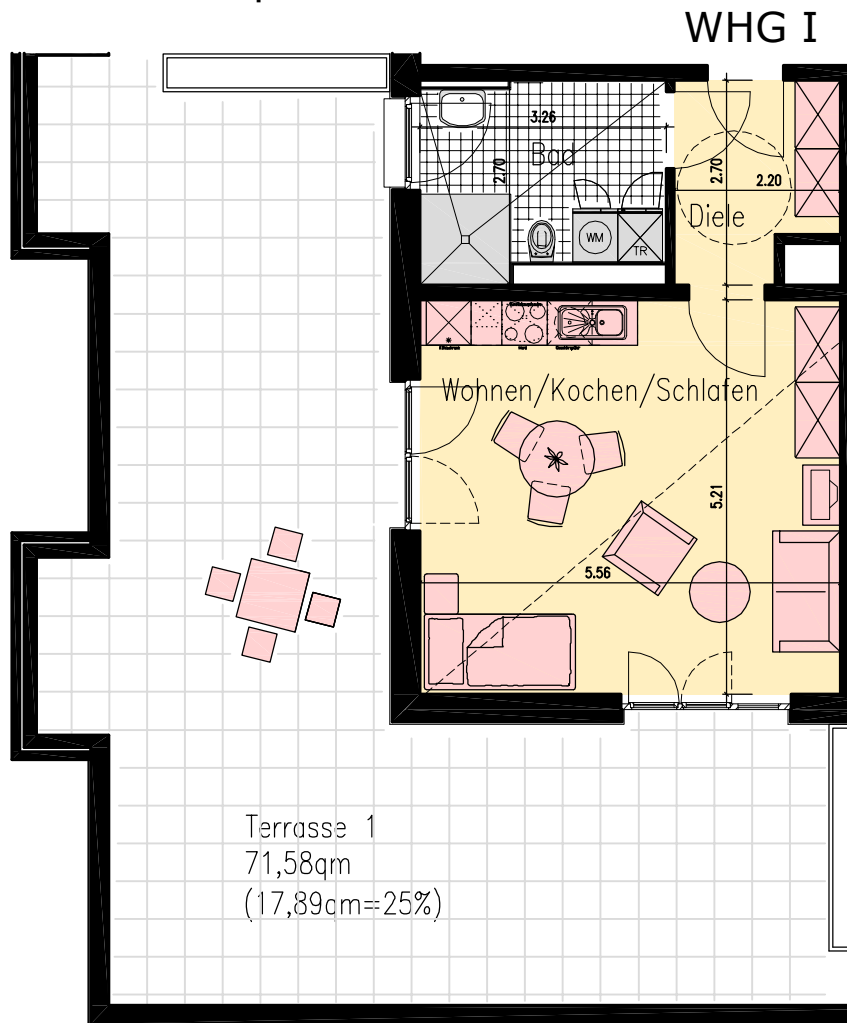

Diele	5,29 qm
Wohnen/Kochen/Schlafen	28,53 qm
Bad	7,91 qm
Abst. 1	4,57 qm
Terrasse	17,89 qm
Gesamt	64,18 qm

Lage der Wohnung innerhalb des Geschosses:

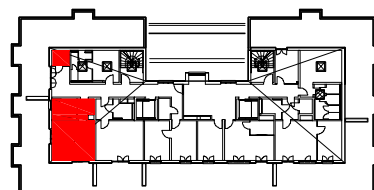

Maßstab 1:100





Bei der Darstellung handelt es sich um einen Einrichtungsvorschlag.
 Die angegebenen Maße sind unverbindlich und können von den tatsächlichen Maßen abweichen.

K&S Seniorenresidenz Erfurt

99084 Erfurt, Maximilian-Welsch-Strasse 5
gebührenfrei: 0800 / 300 17 17
eMail: erfurt@ks-unternehmensgruppe.de
Internet: www.ks-unternehmensgruppe.de




Wohnung II Staffelgeschoss ca. 54 qm

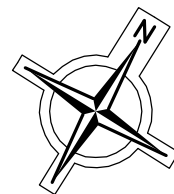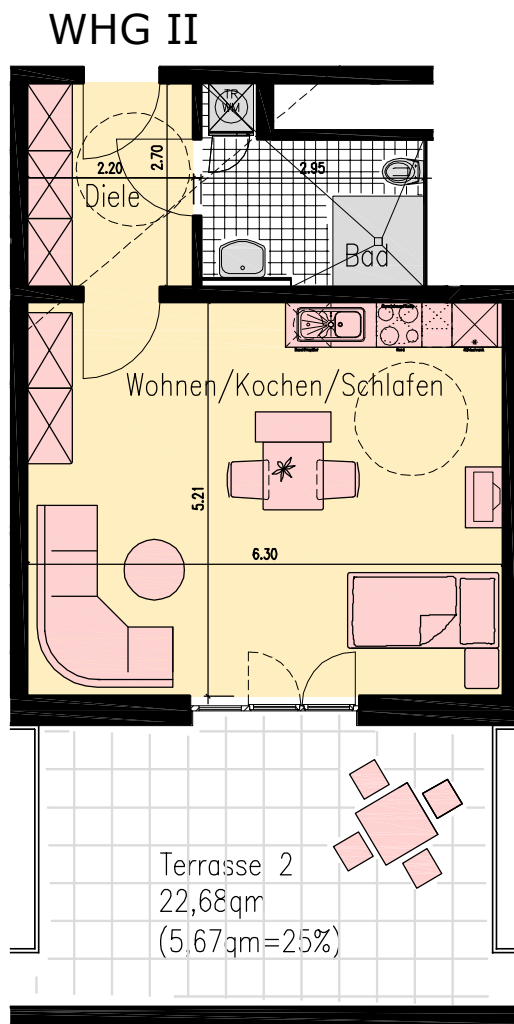

Diele	5,85 qm
Bad	6,07 qm
Wohnen/Kochen/Schlafen	32,33 qm
Abst. 2	4,21 qm
Terrasse	5,67 qm
<hr/> Gesamt	<hr/> 54,13 qm

Lage der Wohnung
innerhalb des Geschosses:

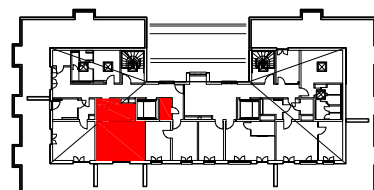

Maßstab 1:100




Bei der Darstellung handelt es sich um einen Einrichtungsvorschlag.
Die angegebenen Maße sind unverbindlich und können von den
tatsächlichen Maßen abweichen.

K&S Seniorenresidenz Erfurt

99084 Erfurt, Maximilian-Welsch-Strasse 5
 gebührenfrei: 0800 / 300 17 17
 eMail: erfurt@ks-unternehmensgruppe.de
 Internet: www.ks-unternehmensgruppe.de




Wohnung III Staffelgeschoss ca. 78 qm

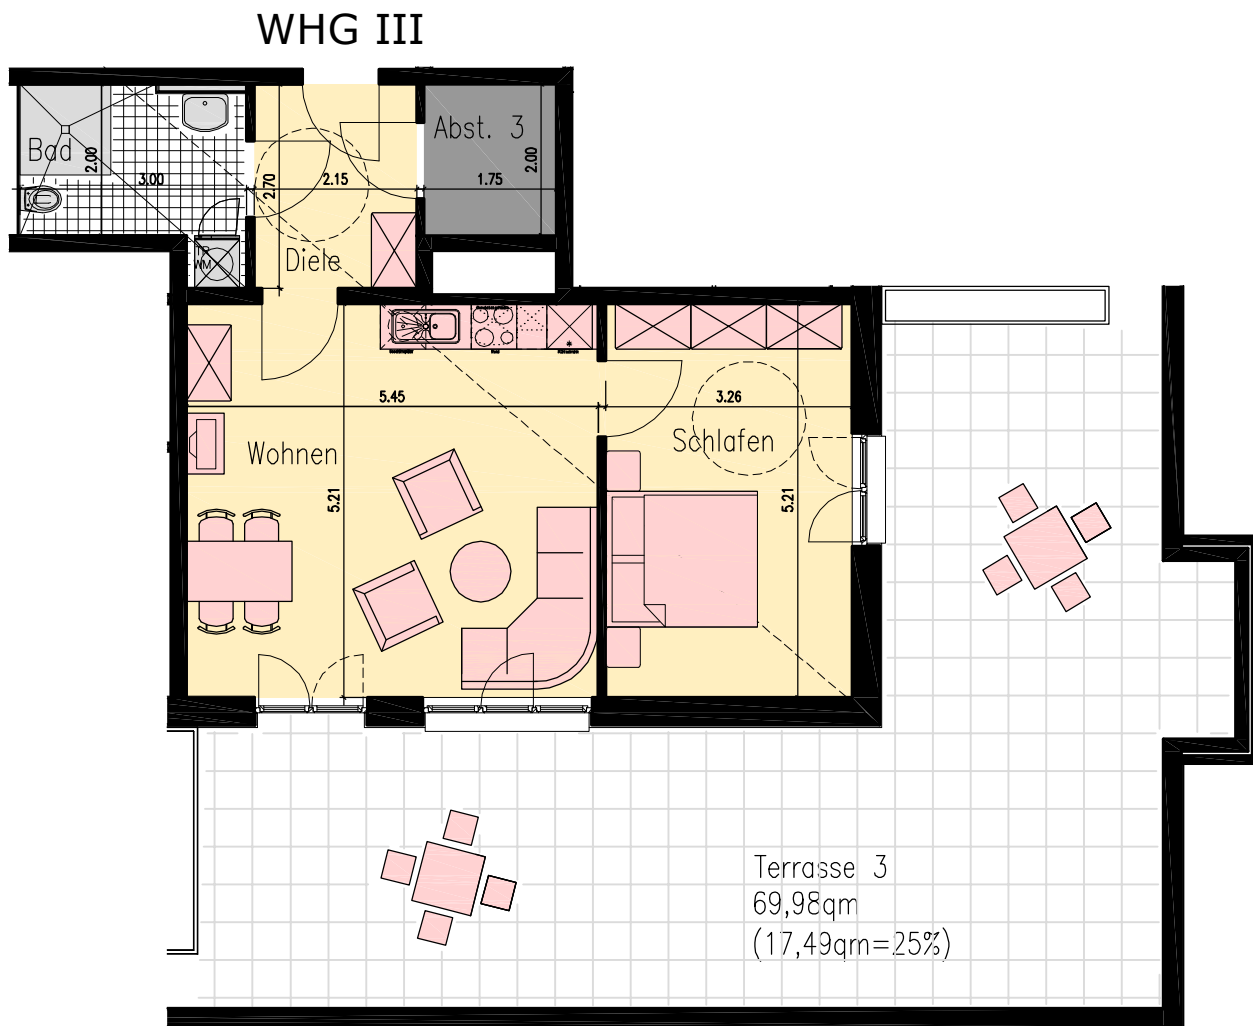

Diene	5,72 qm
Wohnen/Kochen	27,97 qm
Schlafen	16,73 qm
Bad	6,31 qm
Abst.	3,45 qm
Terrasse	17,49 qm
Gesamt	77,66 qm

Lage der Wohnung innerhalb des Geschosses:

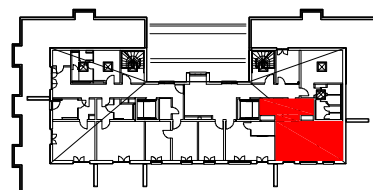

Maßstab 1:100



Bei der Darstellung handelt es sich um einen Einrichtungsvorschlag.
 Die angegebenen Maße sind unverbindlich und können von den tatsächlichen Maßen abweichen.